


1.-3. OBERGESCHOSS HAUS 14


4 1/2 ZIMMERWOHNUNG OST

WOHNUNGSNUMMERN: 3.OG 1435
 2.OG 1423
 1.OG 1411

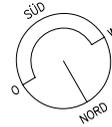

4 1/2 ZIMMERWOHNUNG WEST

WOHNUNGSNUMMERN: 3.OG 1436
 2.OG 1424
 1.OG 1412

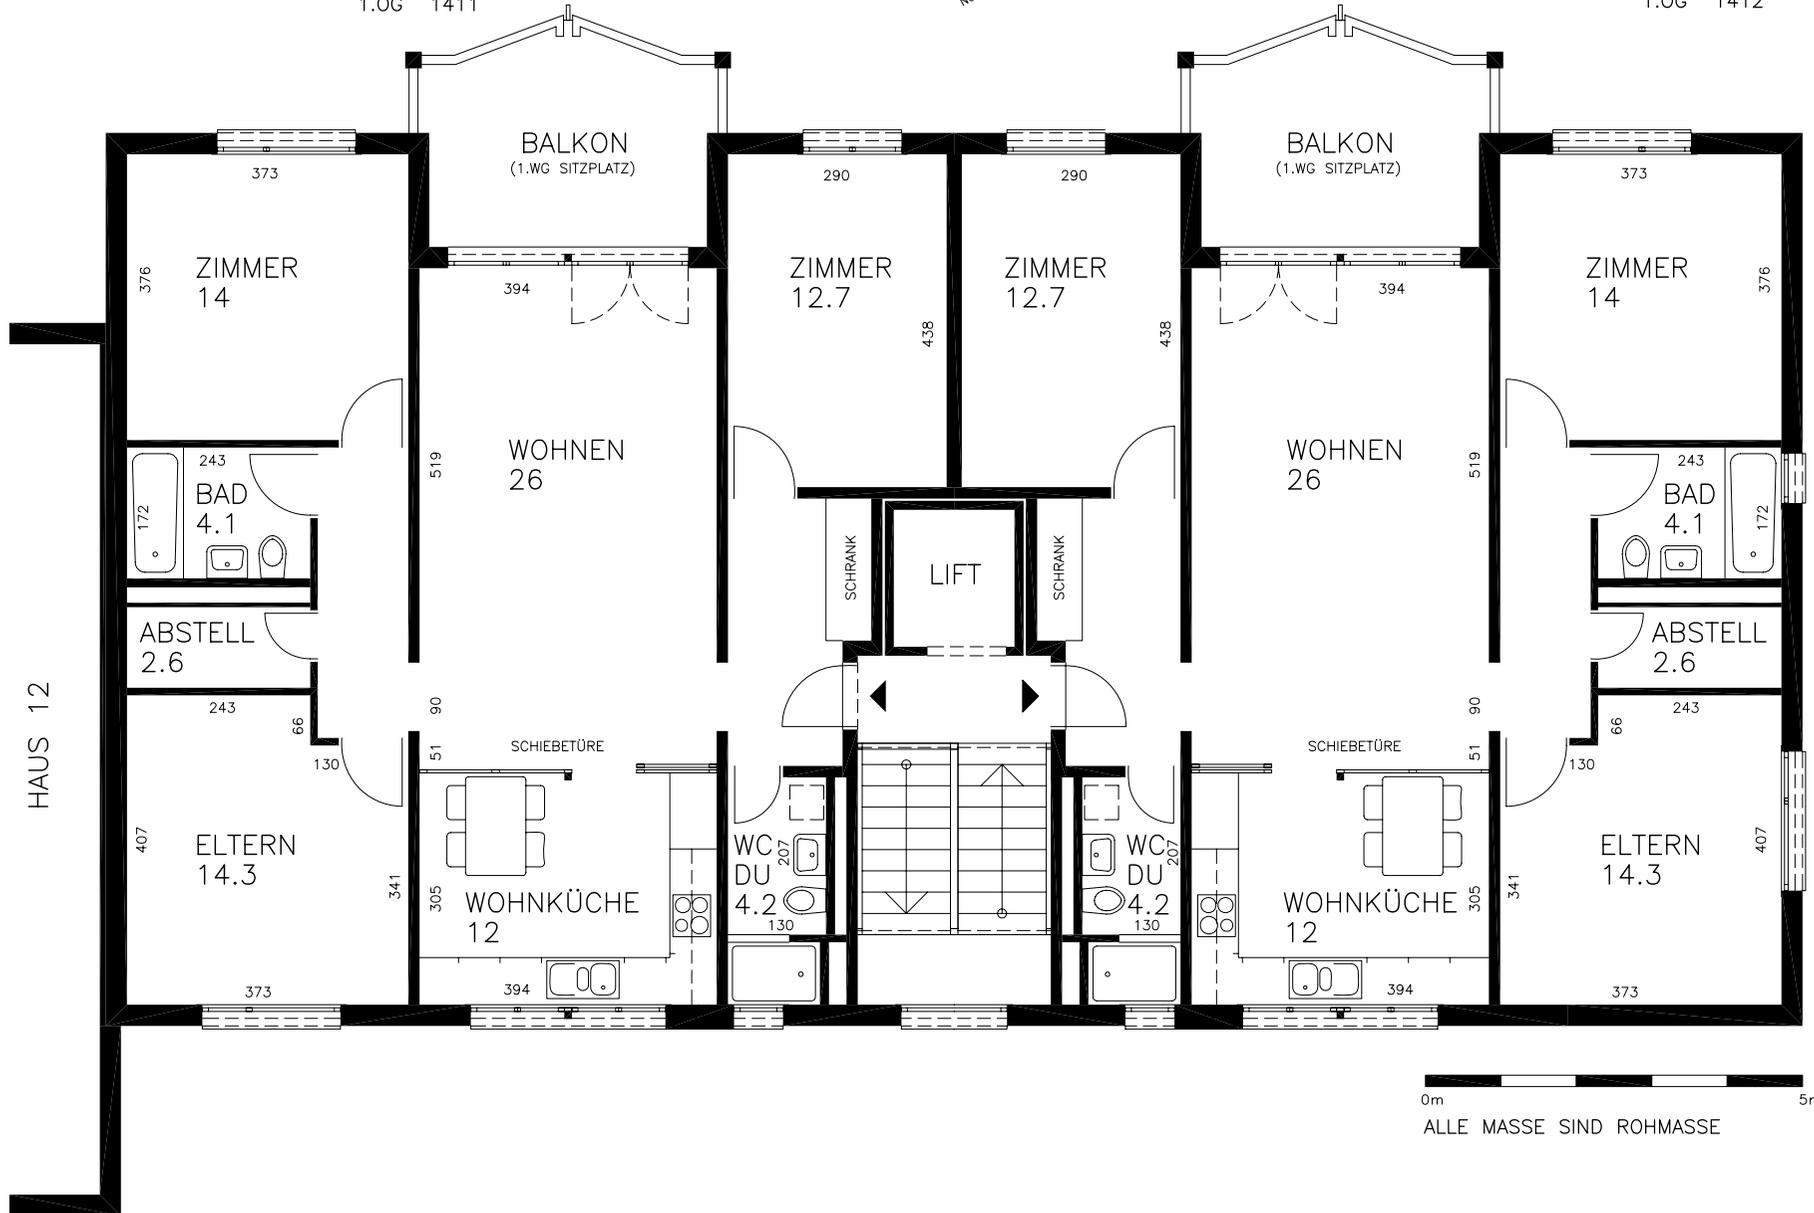

0m 5m
 ALLE MASSE SIND ROHMASSE